


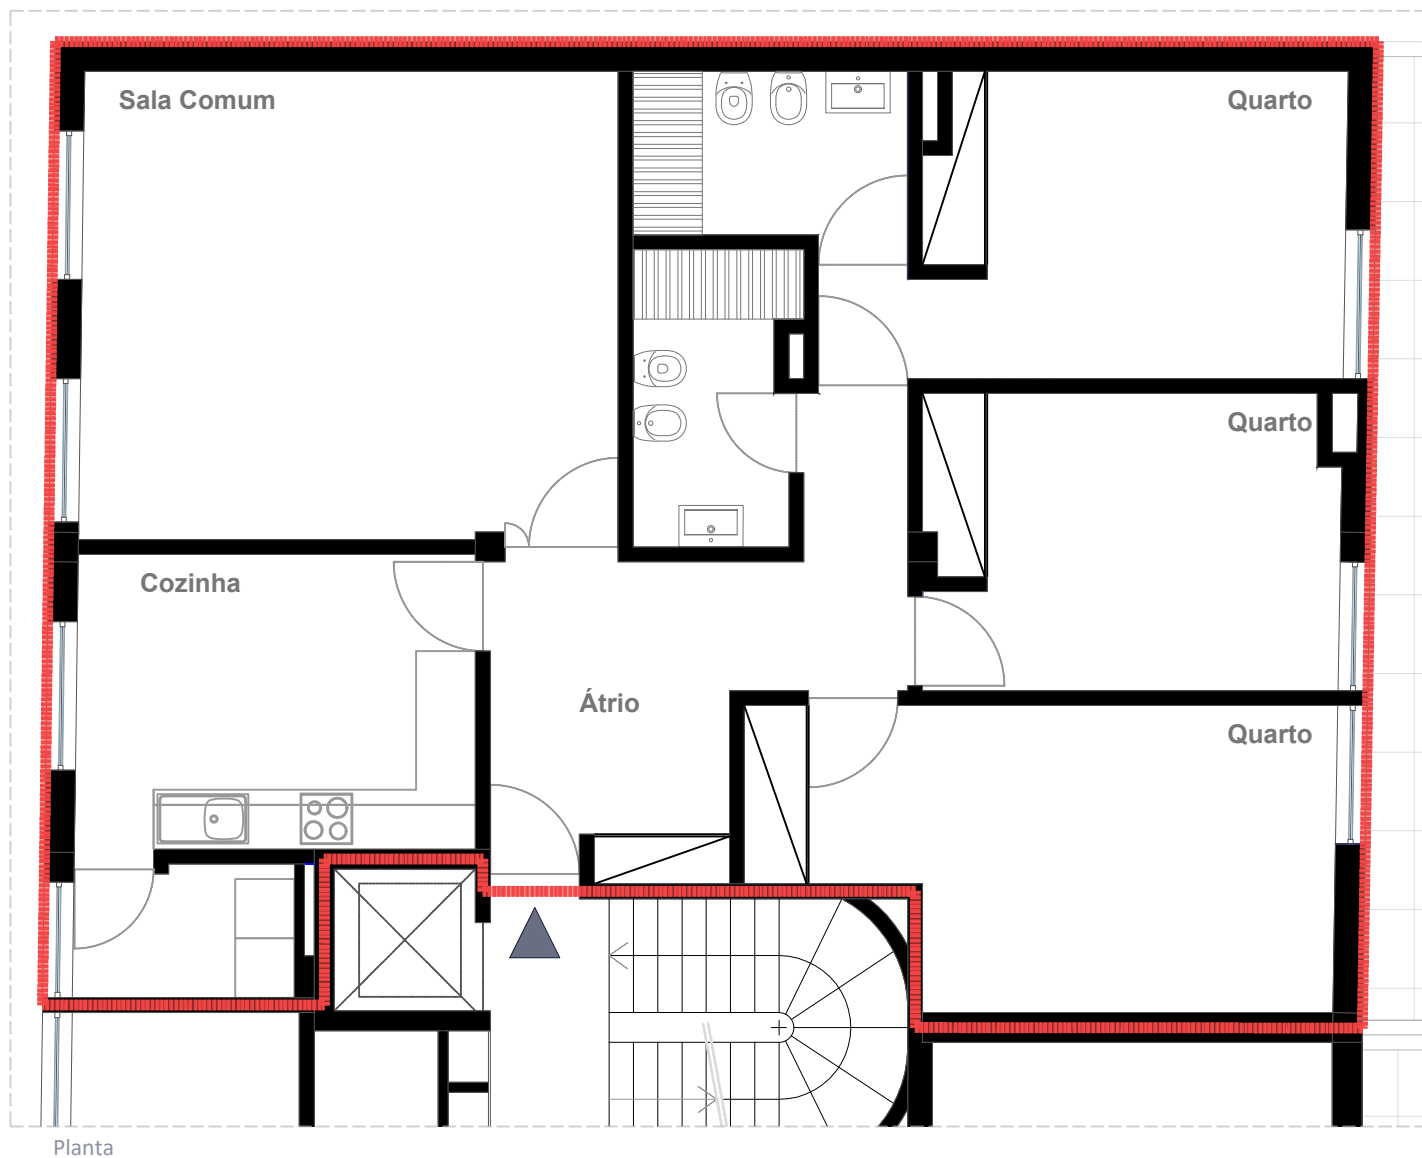

BUILDING THE FUTURE

Nota:
Esta ficha comercial tem somente caracter informativo não sendo vinculativo.

RUA DOS LIMITES, 75
4500-486 SILVALDE ESPINHO

APARTADO 80
4501-854 ESPINHO

P093 - Edifício Europa Abel
Fracção N (T3)

227 335 200
GERAL@SALGUEIROPROPERTIES.PT